




דירה מספר 1 //	קרקעיקו-
מספר חדרים	4
שטח מפלס 1/2	48.50 מ"ר
שטח שני המפלסים	100 מ"ר
שטח חצר	50 מ"ר

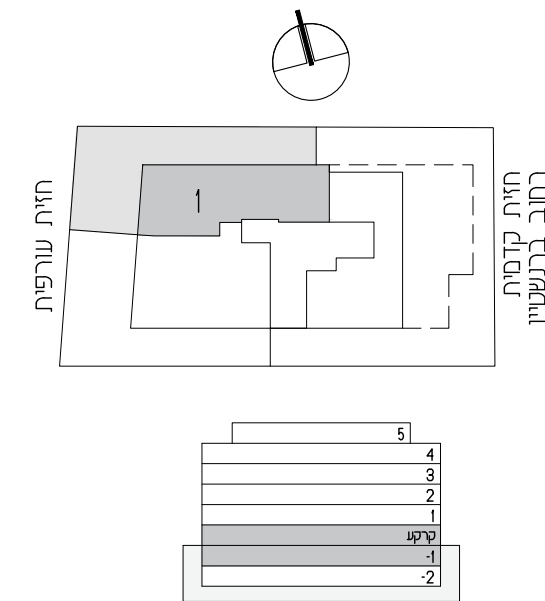

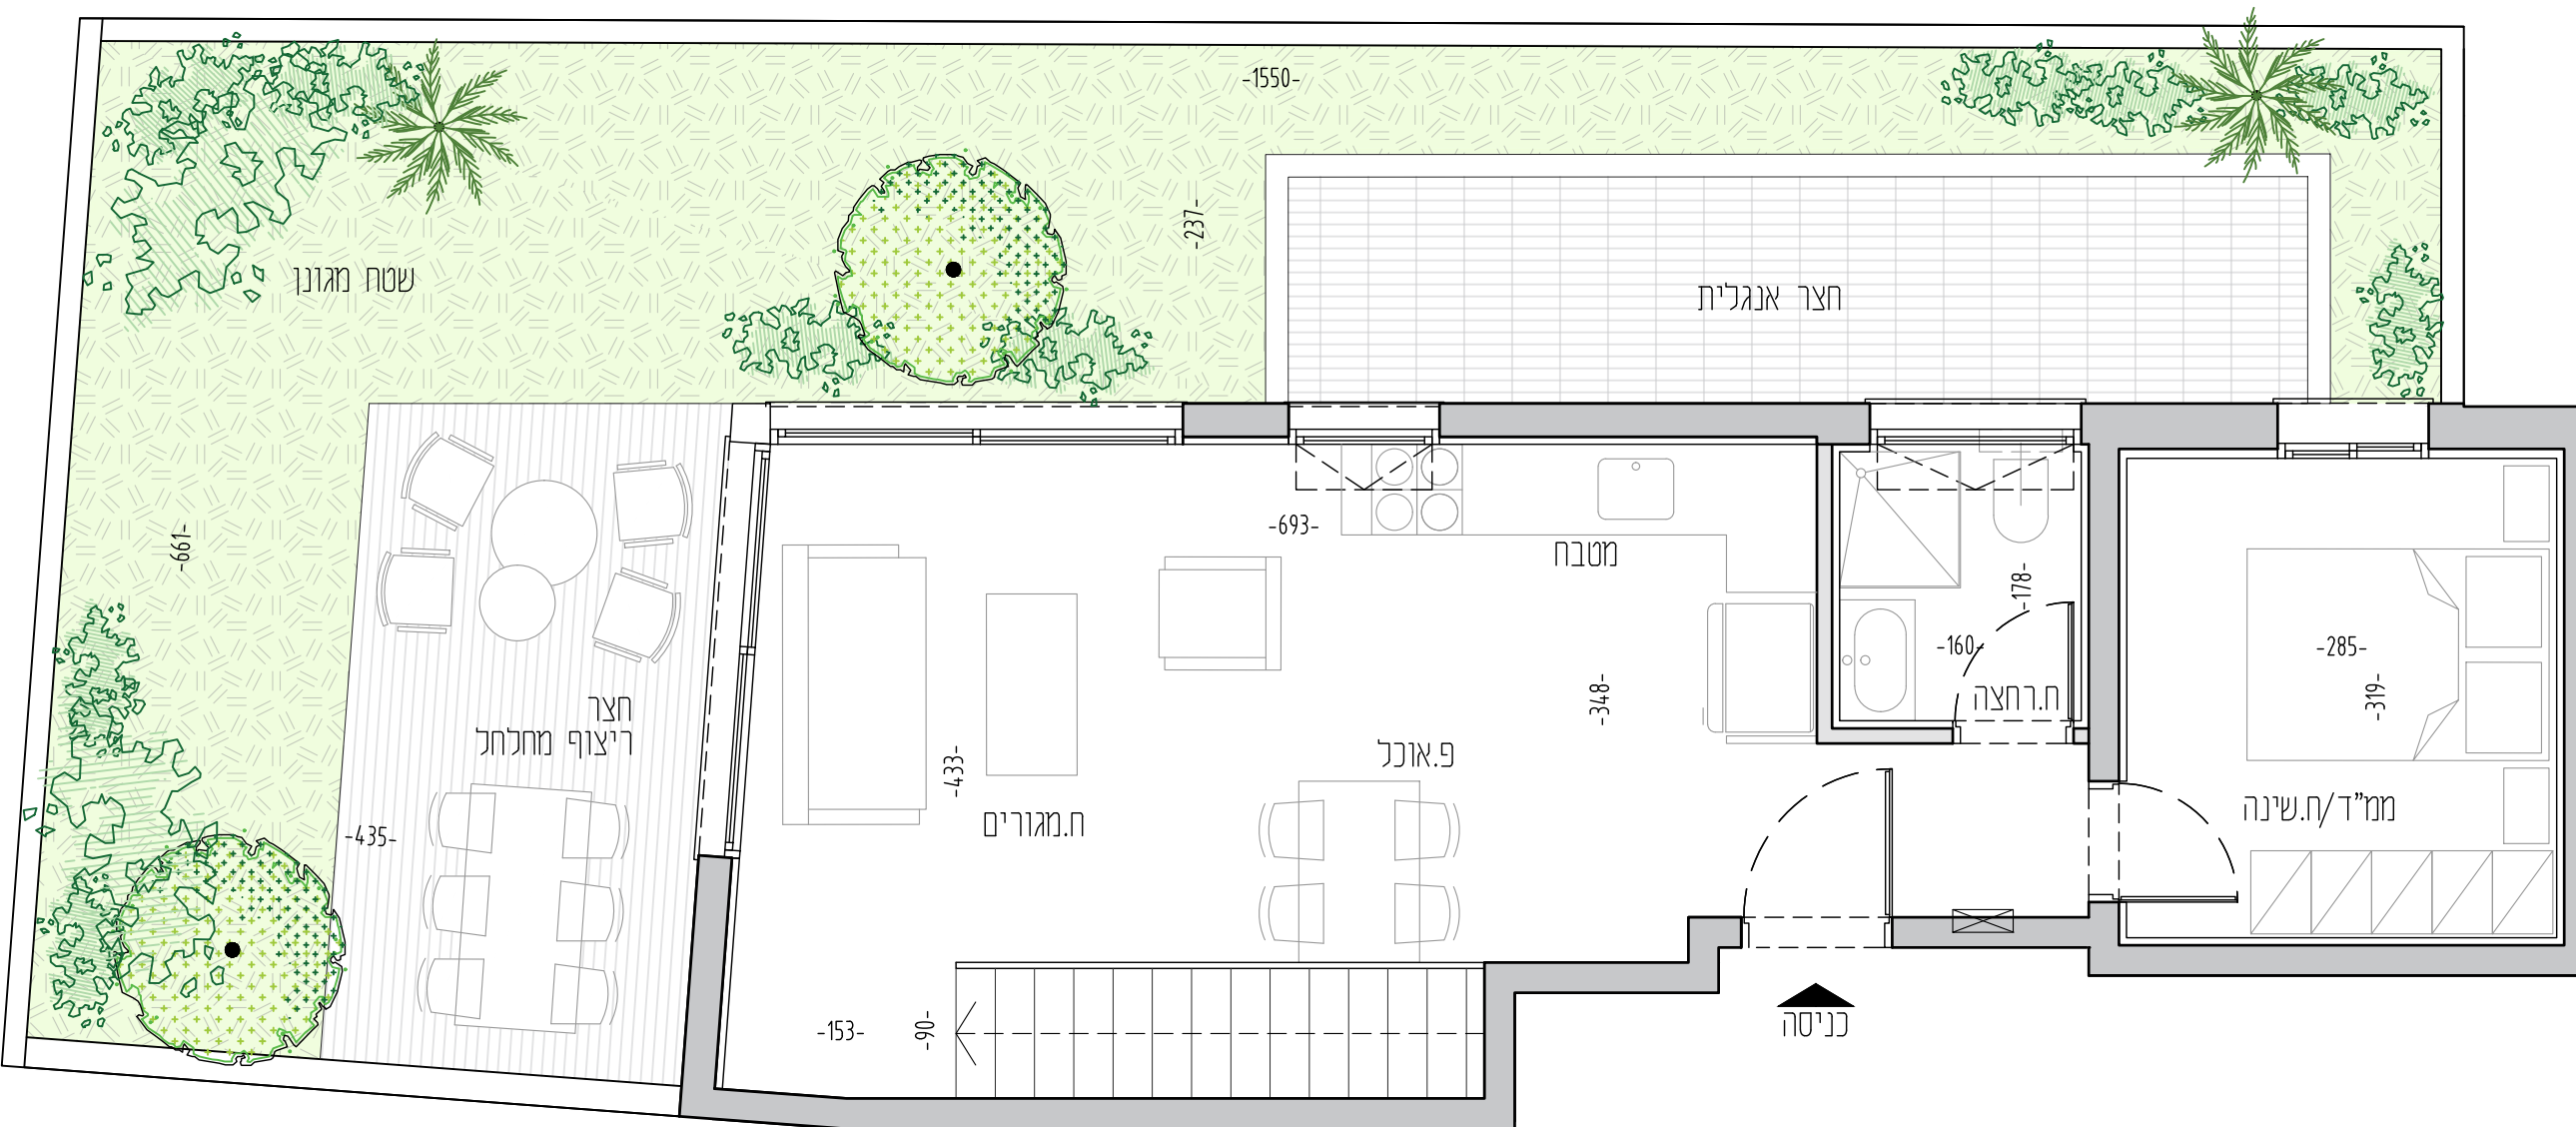

דירה מספר 1 // קיקרקעיקו-
מספר חדרים 4
שטח מפלס 2/2 51.50 מ'ר
שטח שני המפלסים 100 מ'ר
שטח חצר אנגלית 10 מ'ר

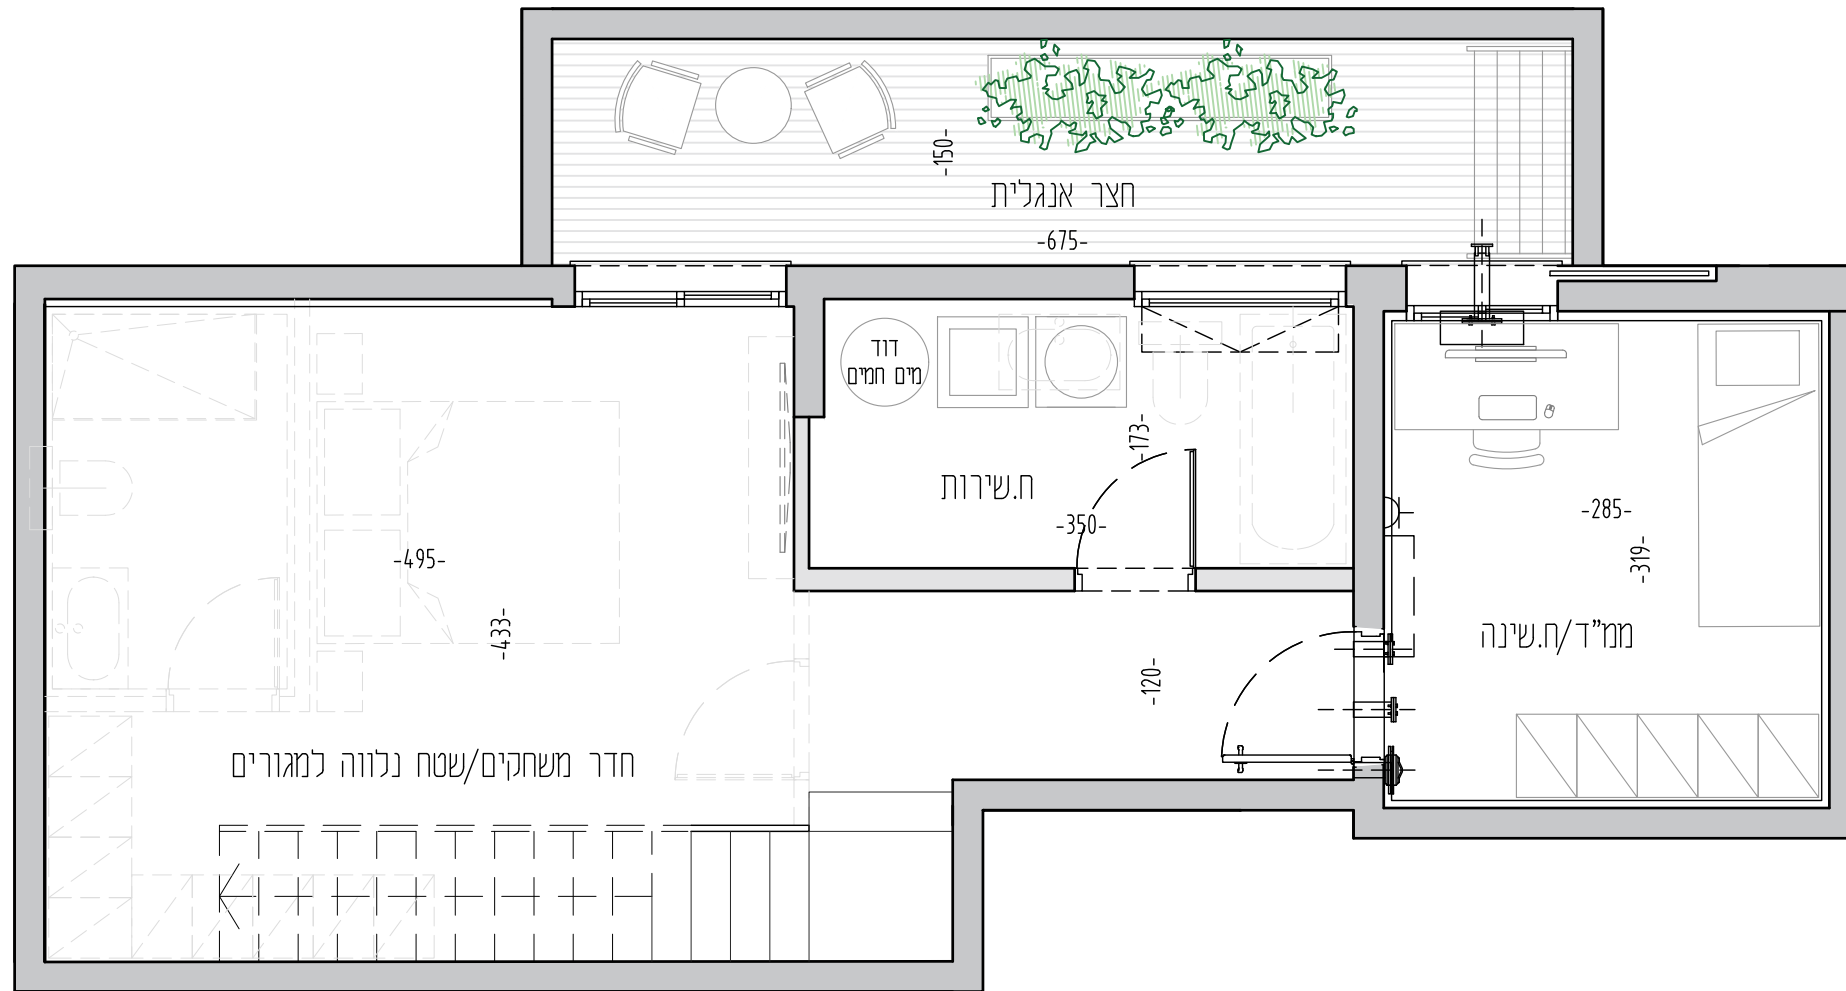