
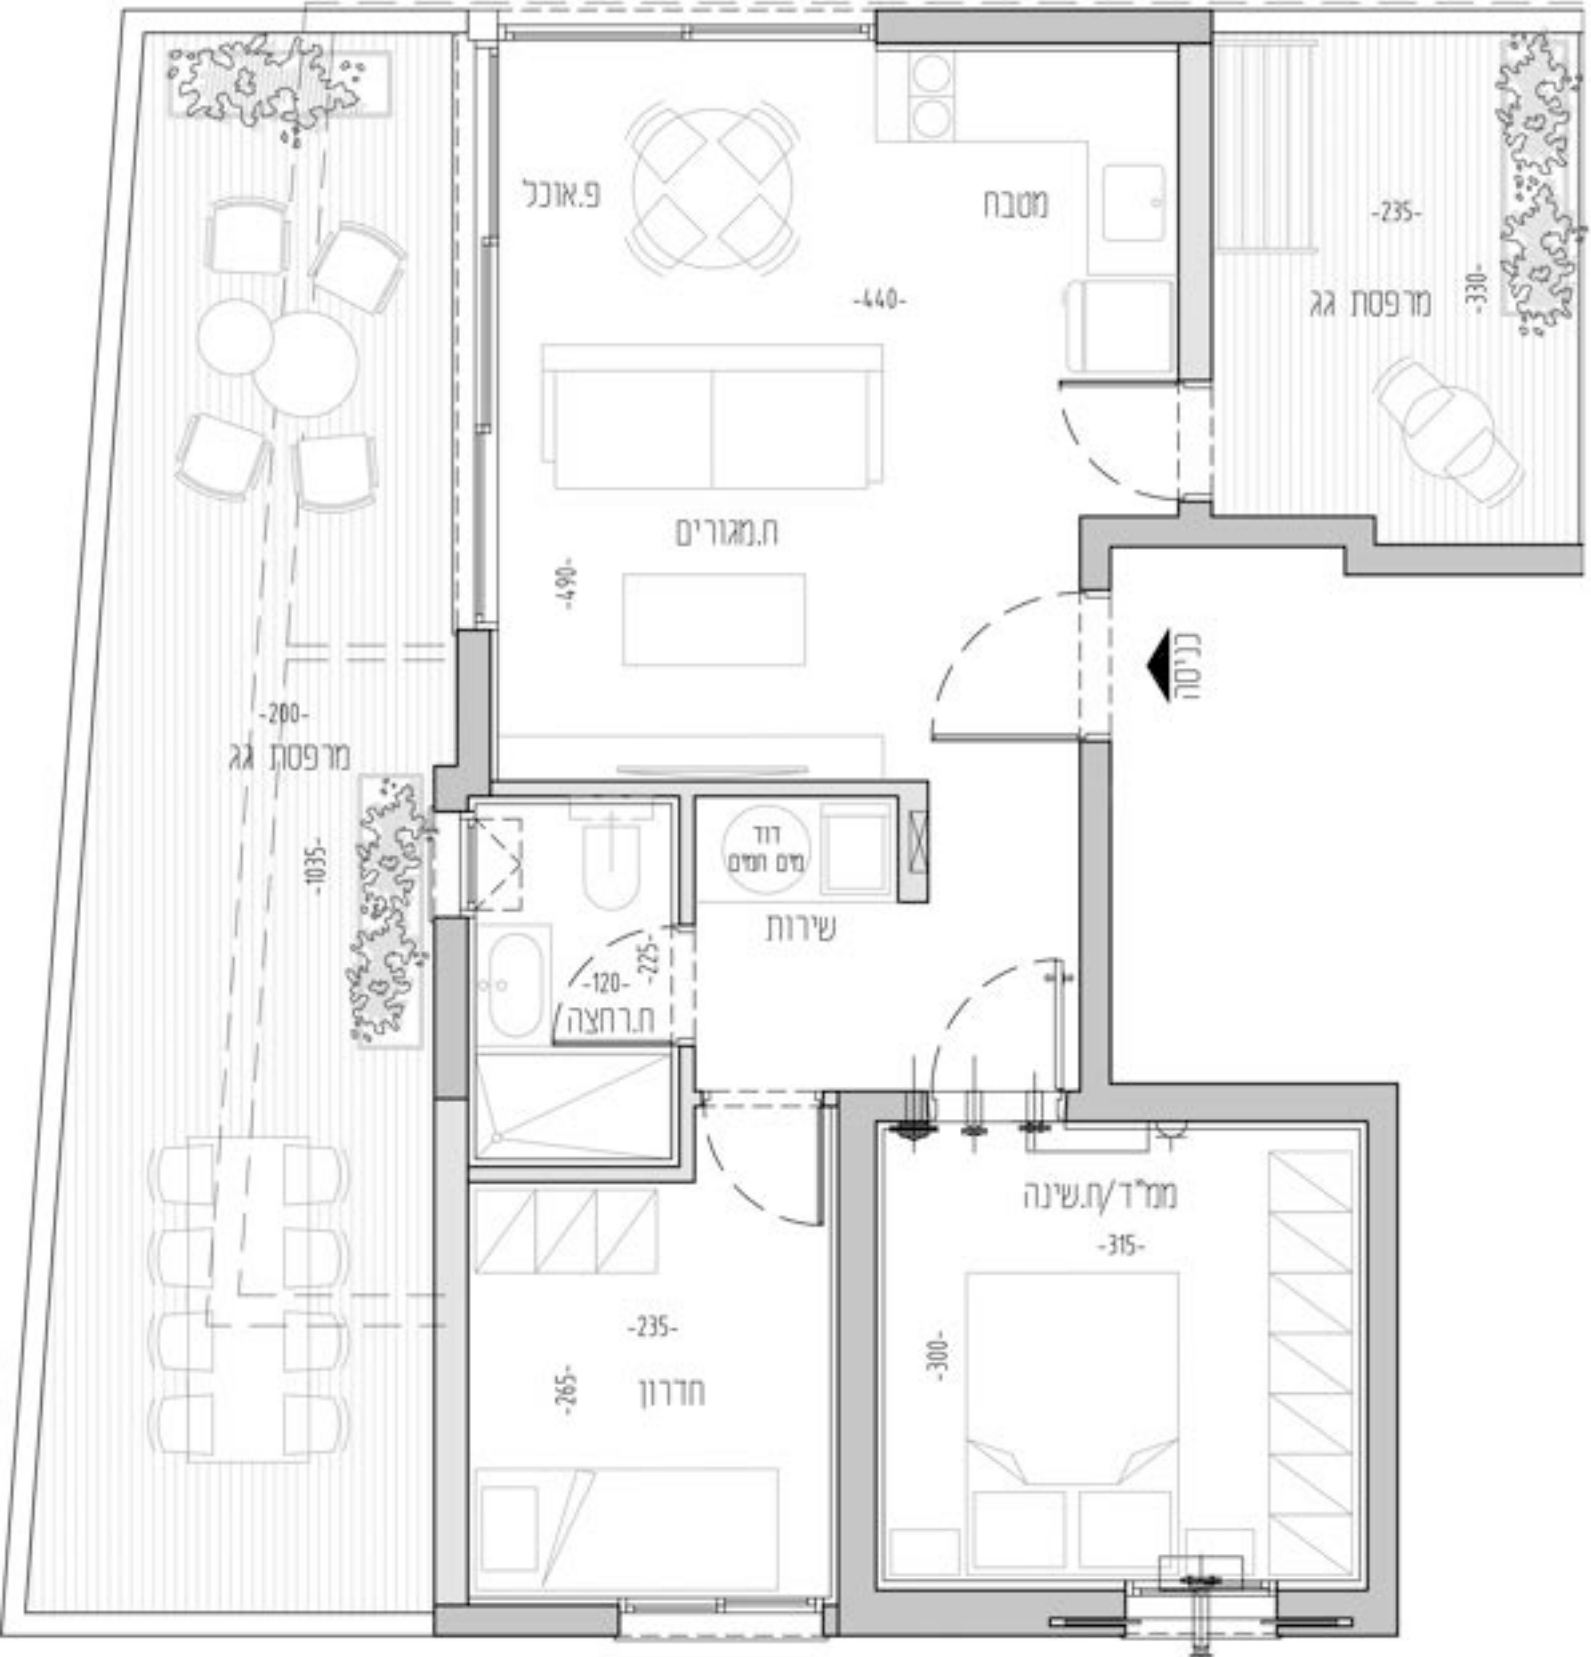


דירה מספר 14 // קומה 5
מספר חדרים 2.5
שטח דירה 56.50
שטח מרפסת 35.70

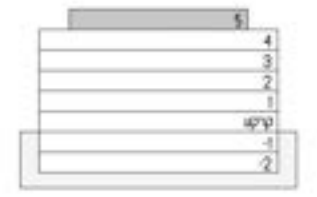

כרם 44 - יזמות והתחדשות עירונית בע"מ