

דירה 8



קומה 3 -
שטח קומה 3: 103 מ"ר
שטח מרפסת: 26.5 מ"ר

קומה 4 -
שטח קומה 4: 32 מ"ר
מרפסת: 50 מ"ר
מרפסת גג: 2.5 מ"ר



הערות:

תוכנית שינויים כפוף לשינוי היתר

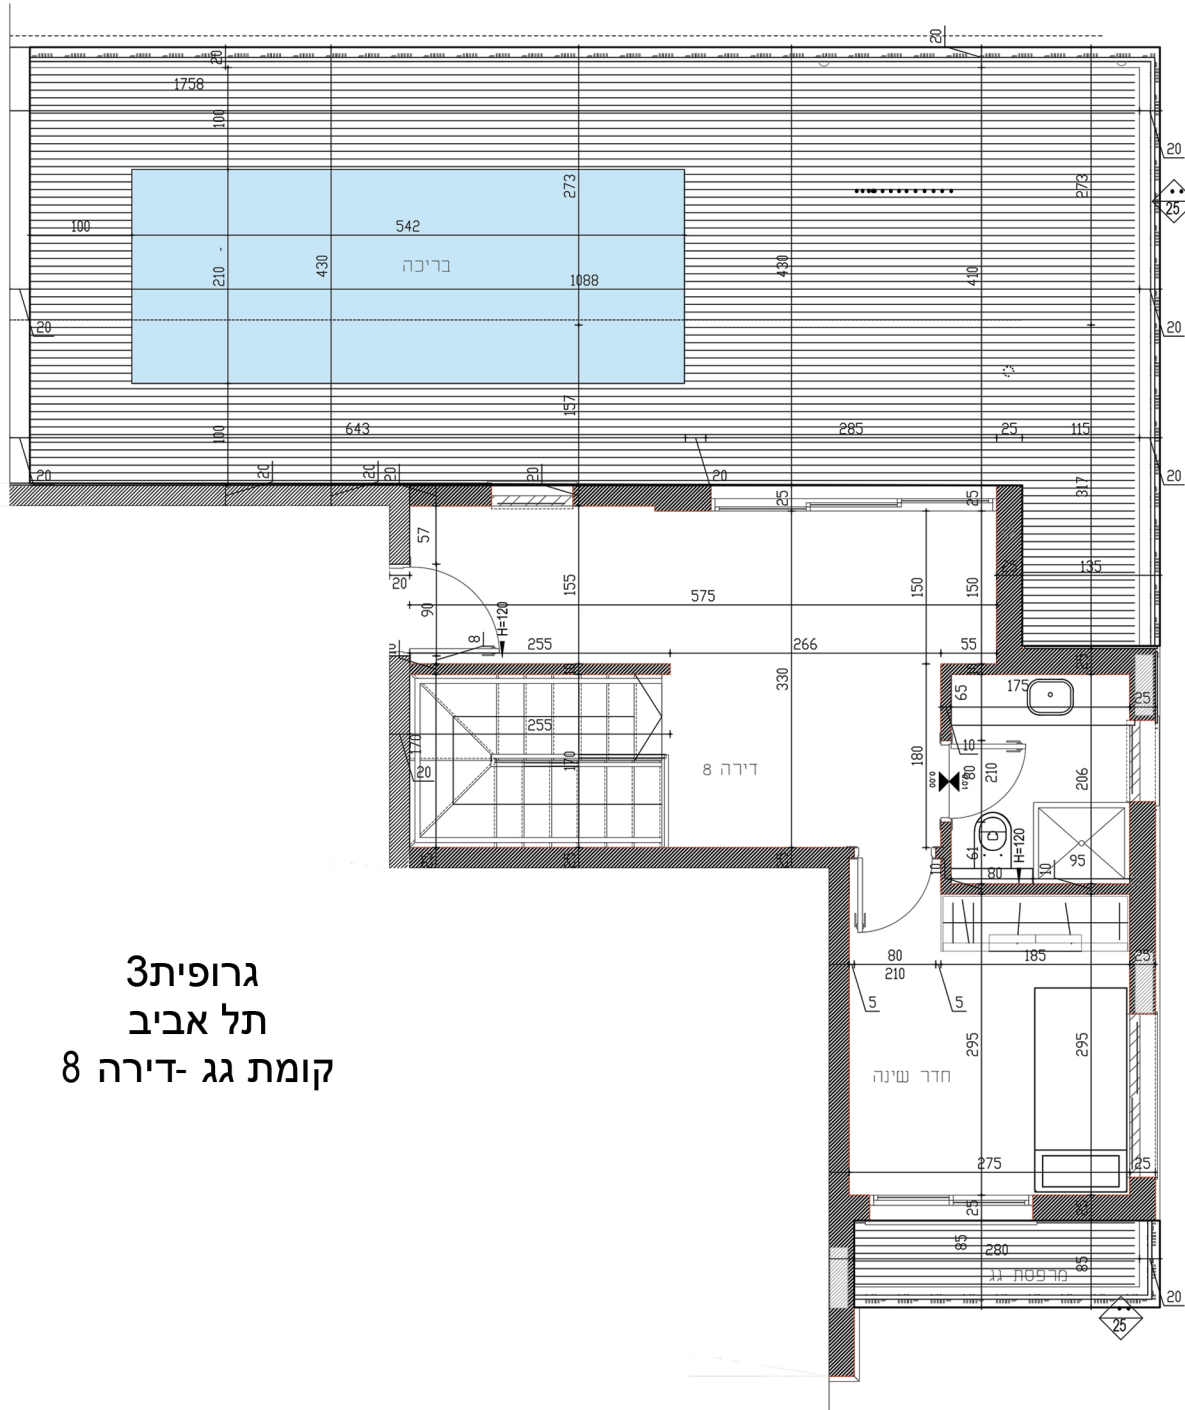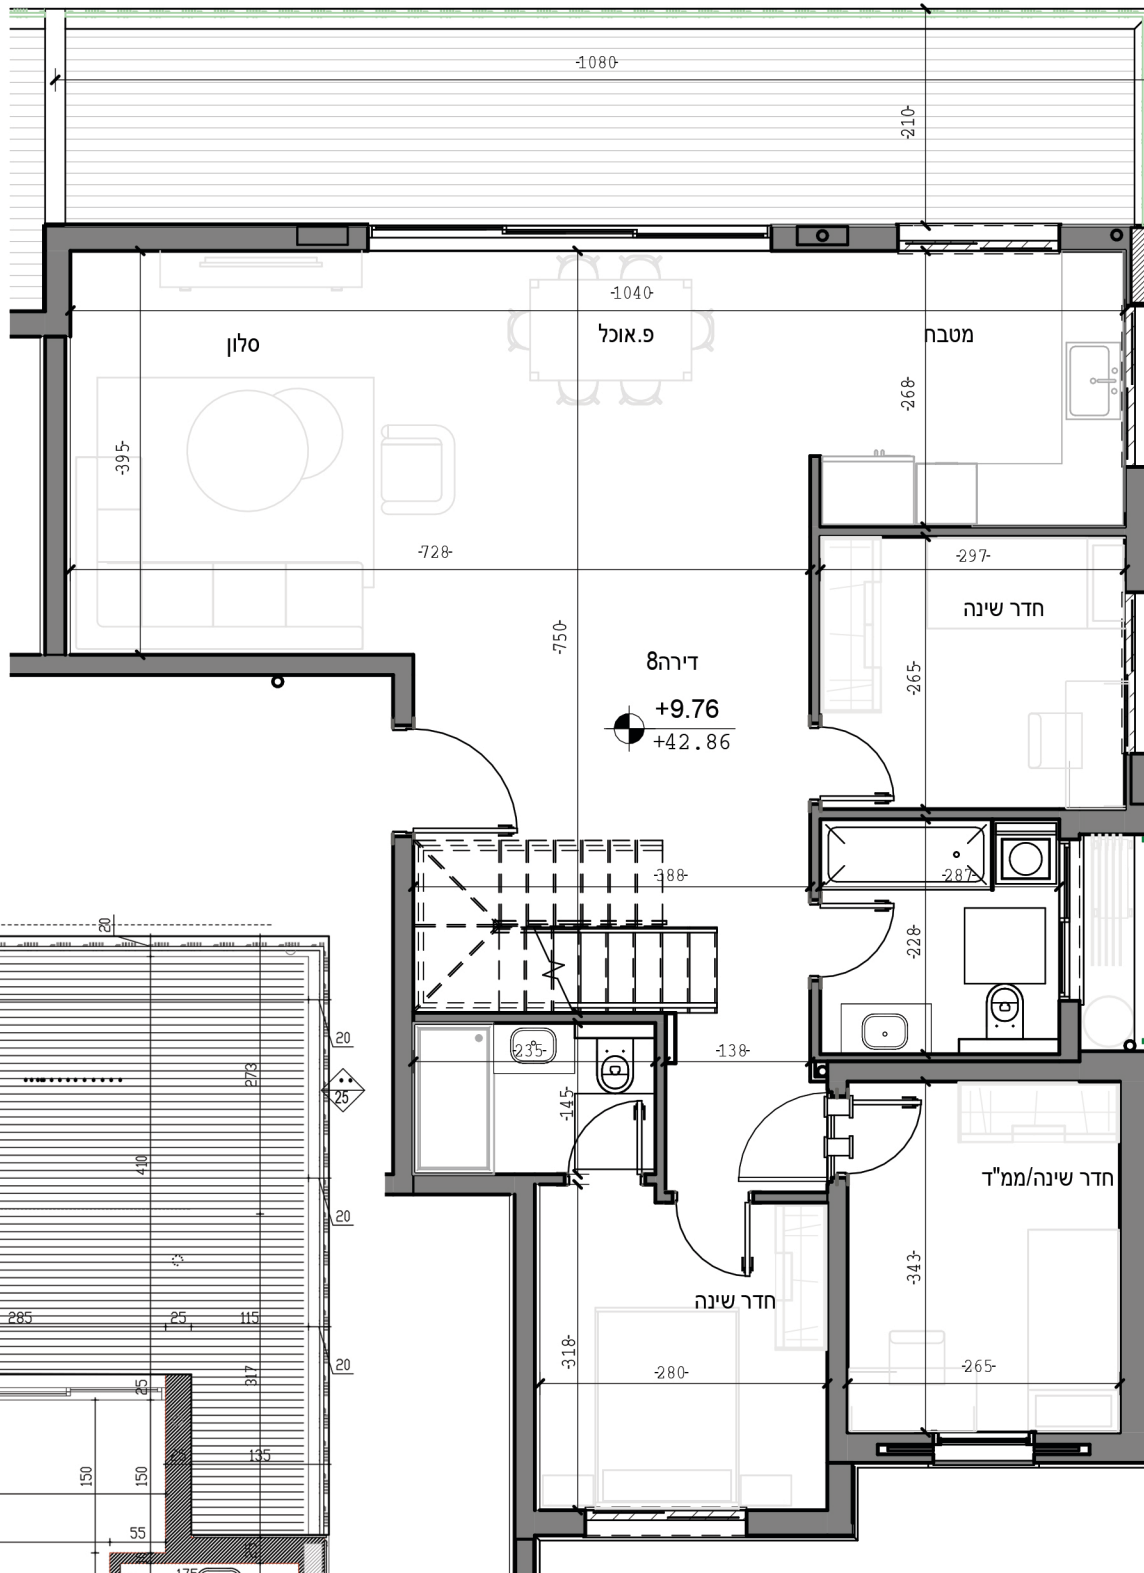

גרופית 3
תל אביב
קומת גג - דירה 8



גרופית 3
תל אביב
קומת 3- דירה 8
קנ"מ 1:75

תאריך
חתימת המוכר
חתימת הקונה