



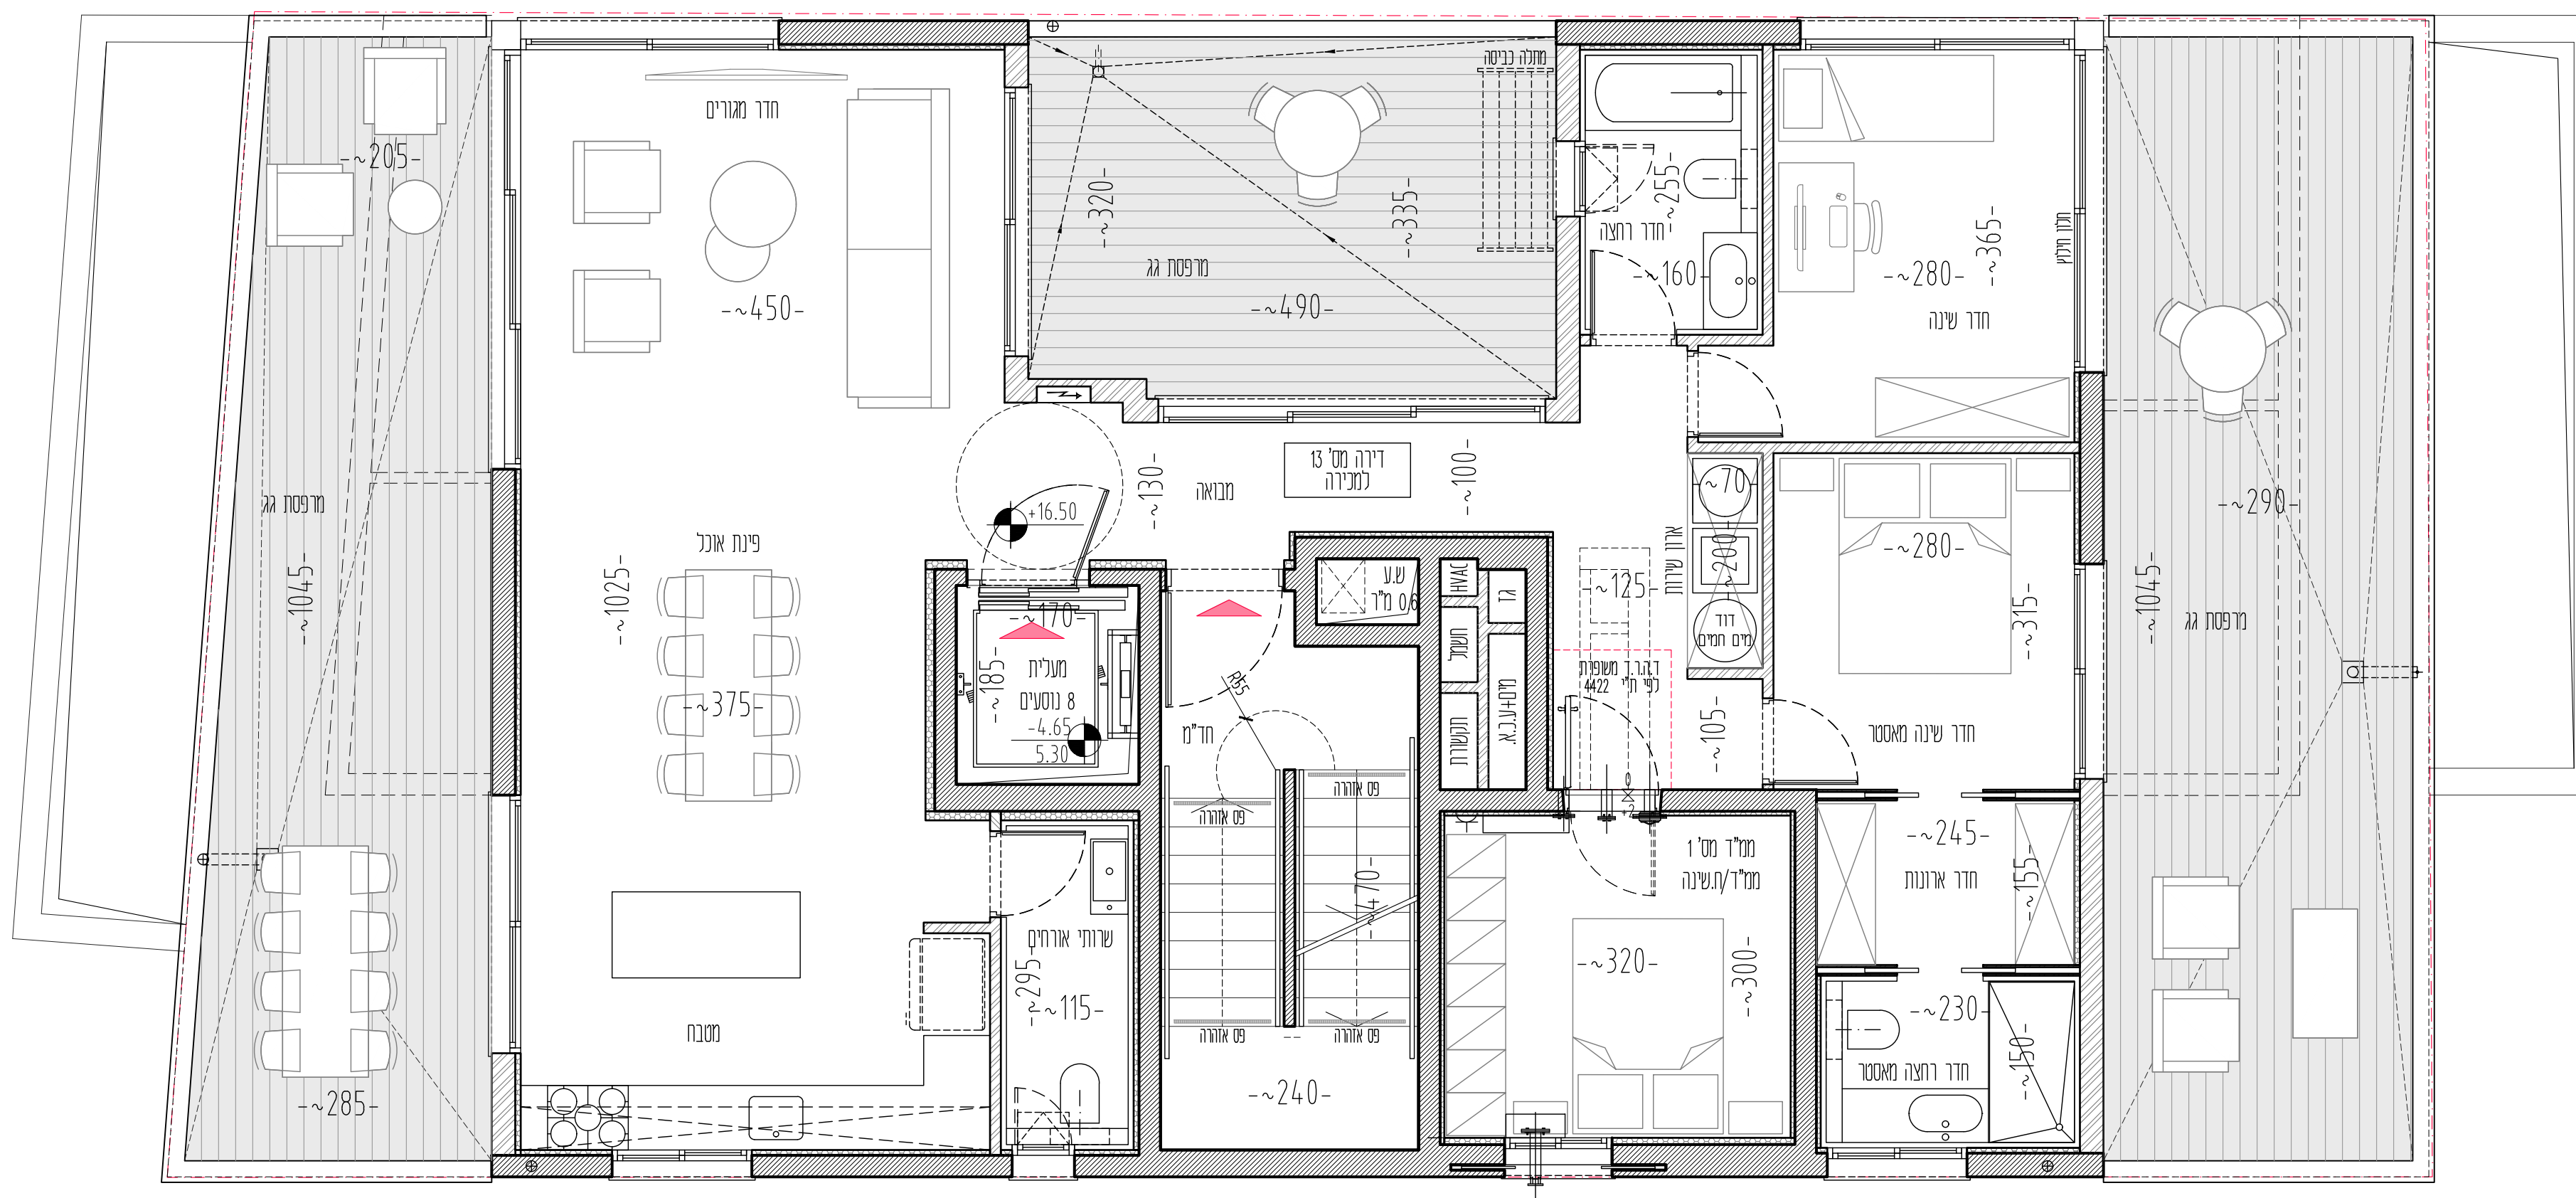

אדוארד ברנשטיין 11 ת"א

תכנית קומה 5

קב"מ 1:50

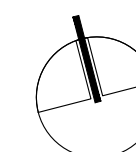

שטח דירה: 125.00m²
 שטח מרפסת קדמית (מזרח): 30.00m²
 שטח מרפסת אחורית (מערב): 25.50m²
 שטח מרפסת כלואה (צפון): 16.00m²